z up. BURMISTRZA
mgr inż. Natalia Wysocka
Z-ca KIEROWNIKA
Wydziału Inwestycji i Drogownictwa

Zaopiniowano pismem
Zn. ID. 7223.34.2026
Z dn. 30.07.2026

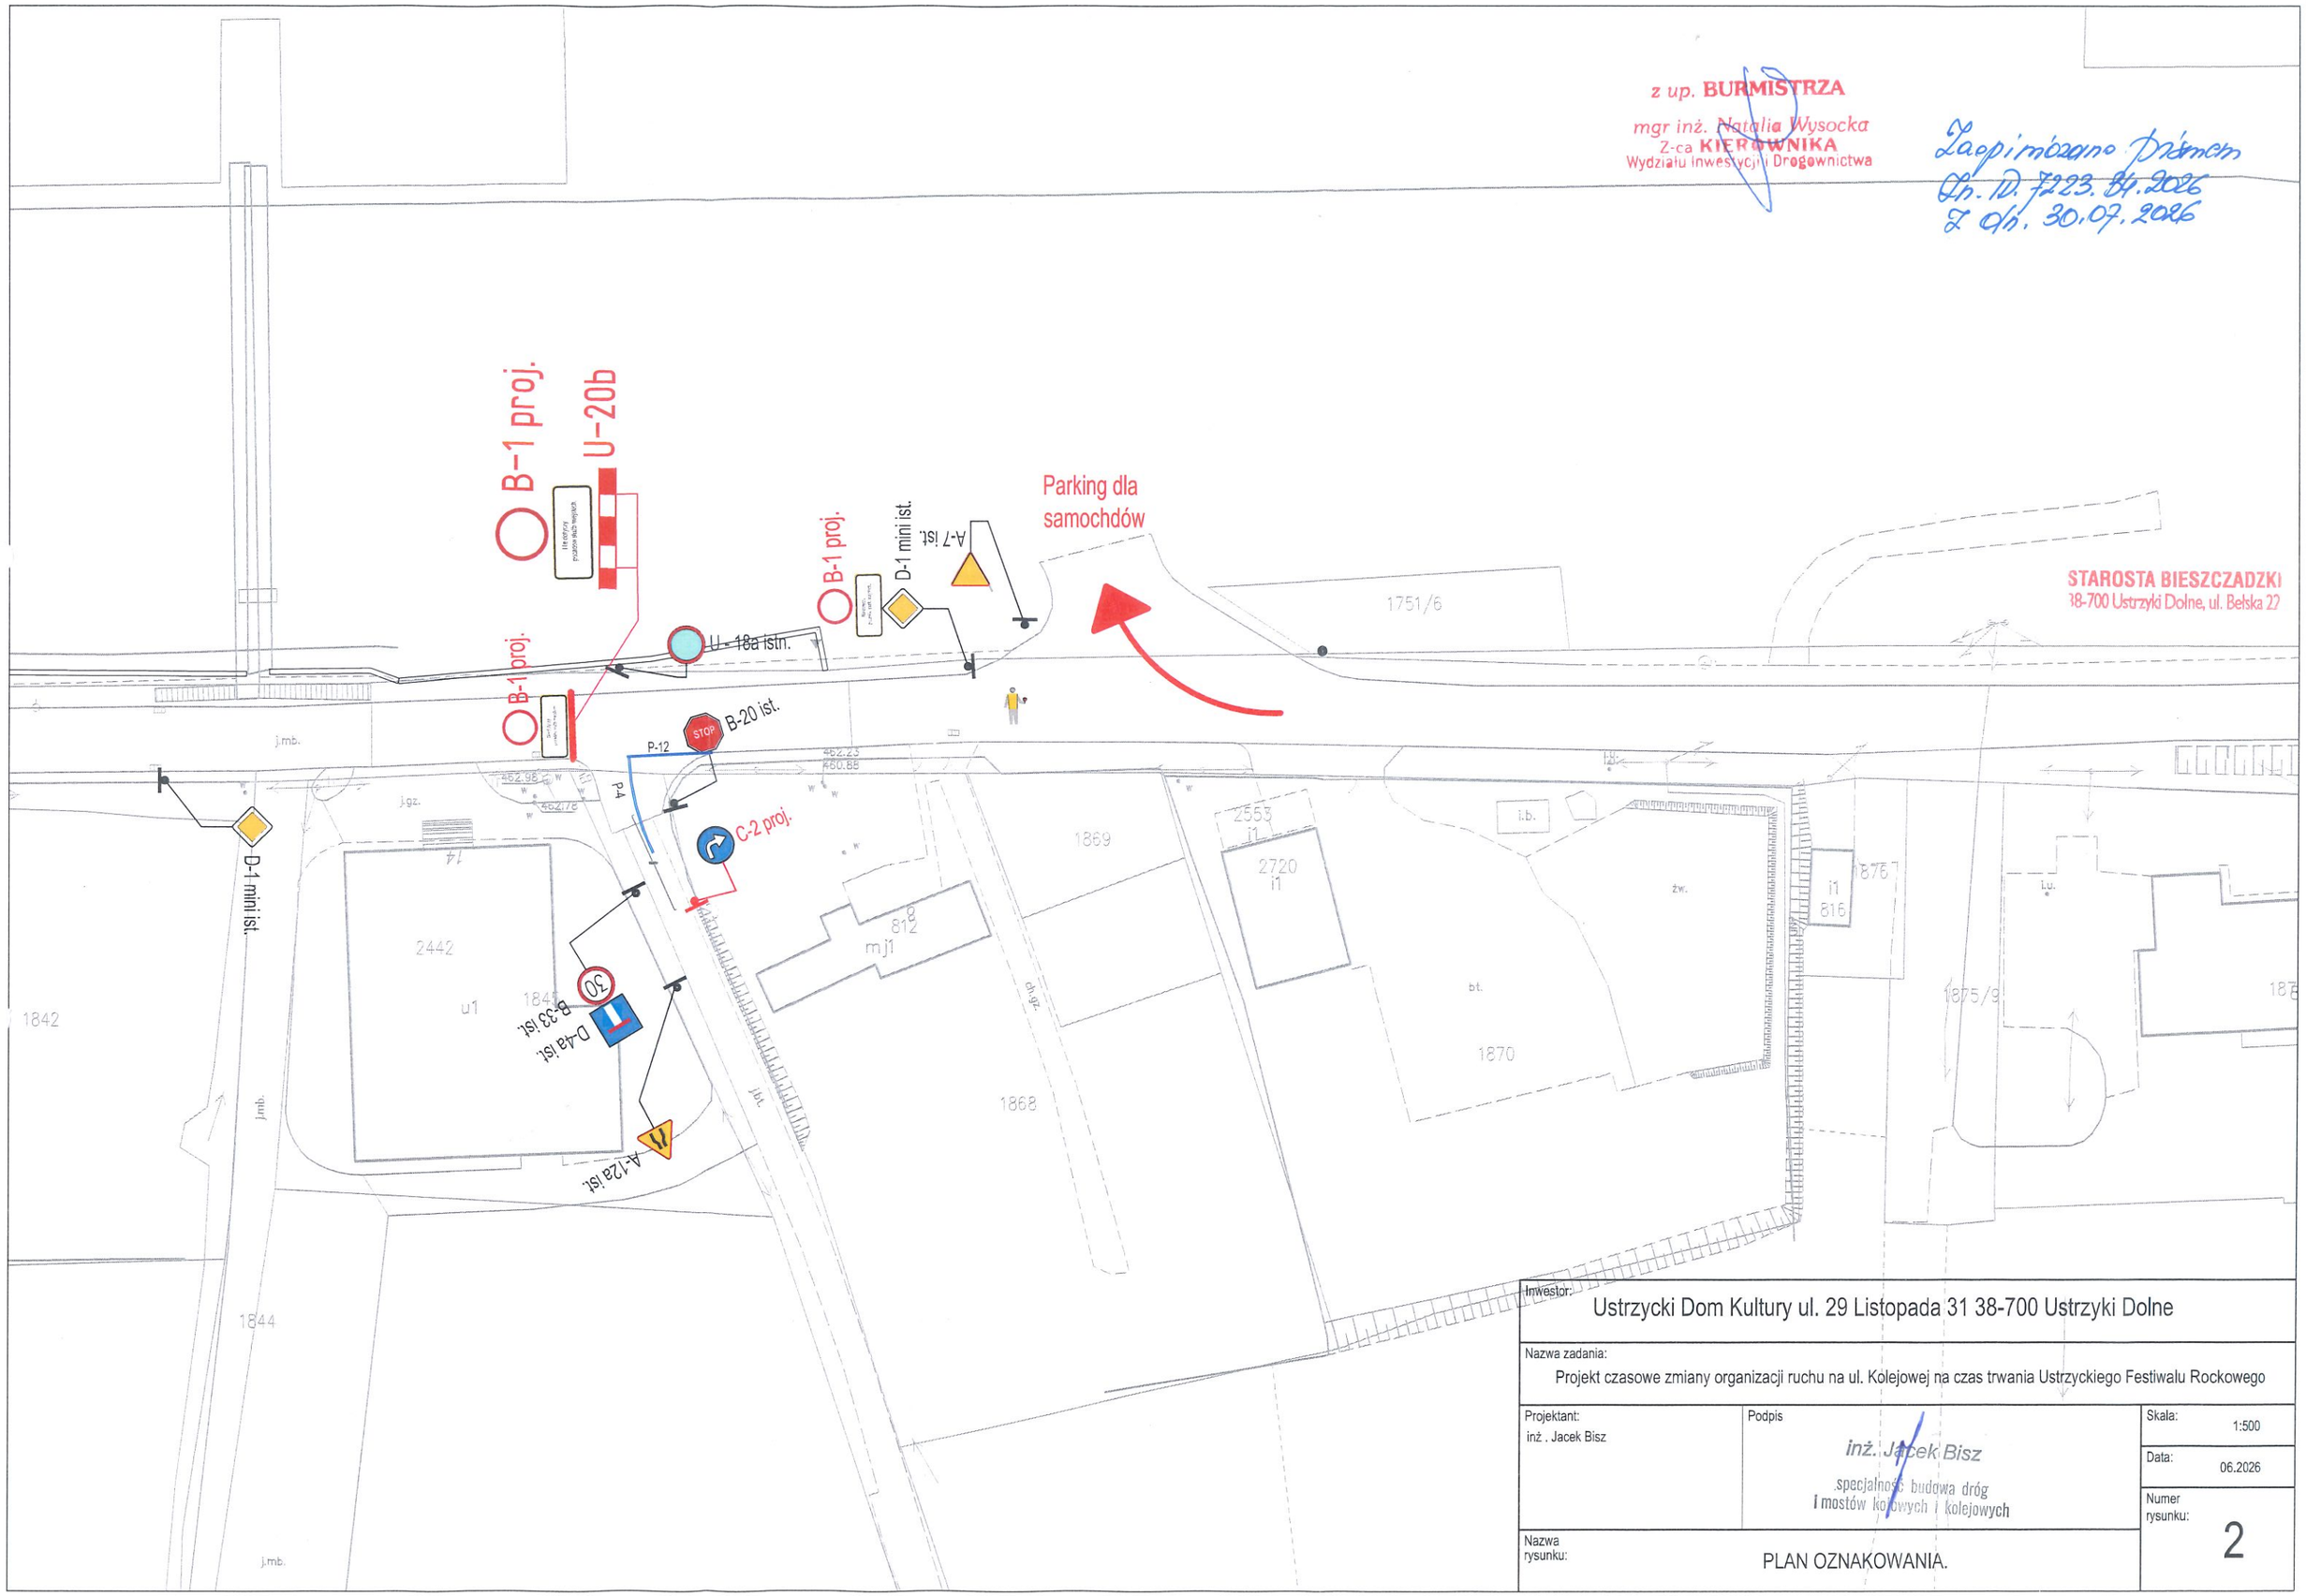

STAROSTA BIESZCZADZKI
38-700 Ustrzyki Dolne, ul. Bełska 22

Inwestor: Ustrzycki Dom Kultury ul. 29 Listopada 31 38-700 Ustrzyki Dolne		
Nazwa zadania: Projekt czasowe zmiany organizacji ruchu na ul. Kolejowej na czas trwania Ustrzyckiego Festiwalu Rockowego		
Projektant: inż . Jacek Bisz	Podpis: inż. Jacek Bisz, specjalność budowa dróg i mostów kołowych i kolejowych	Skala: 1:500
		Data: 06.2026
Nazwa rysunku: PLAN OZNAKOWANIA.		Numer rysunku: 2