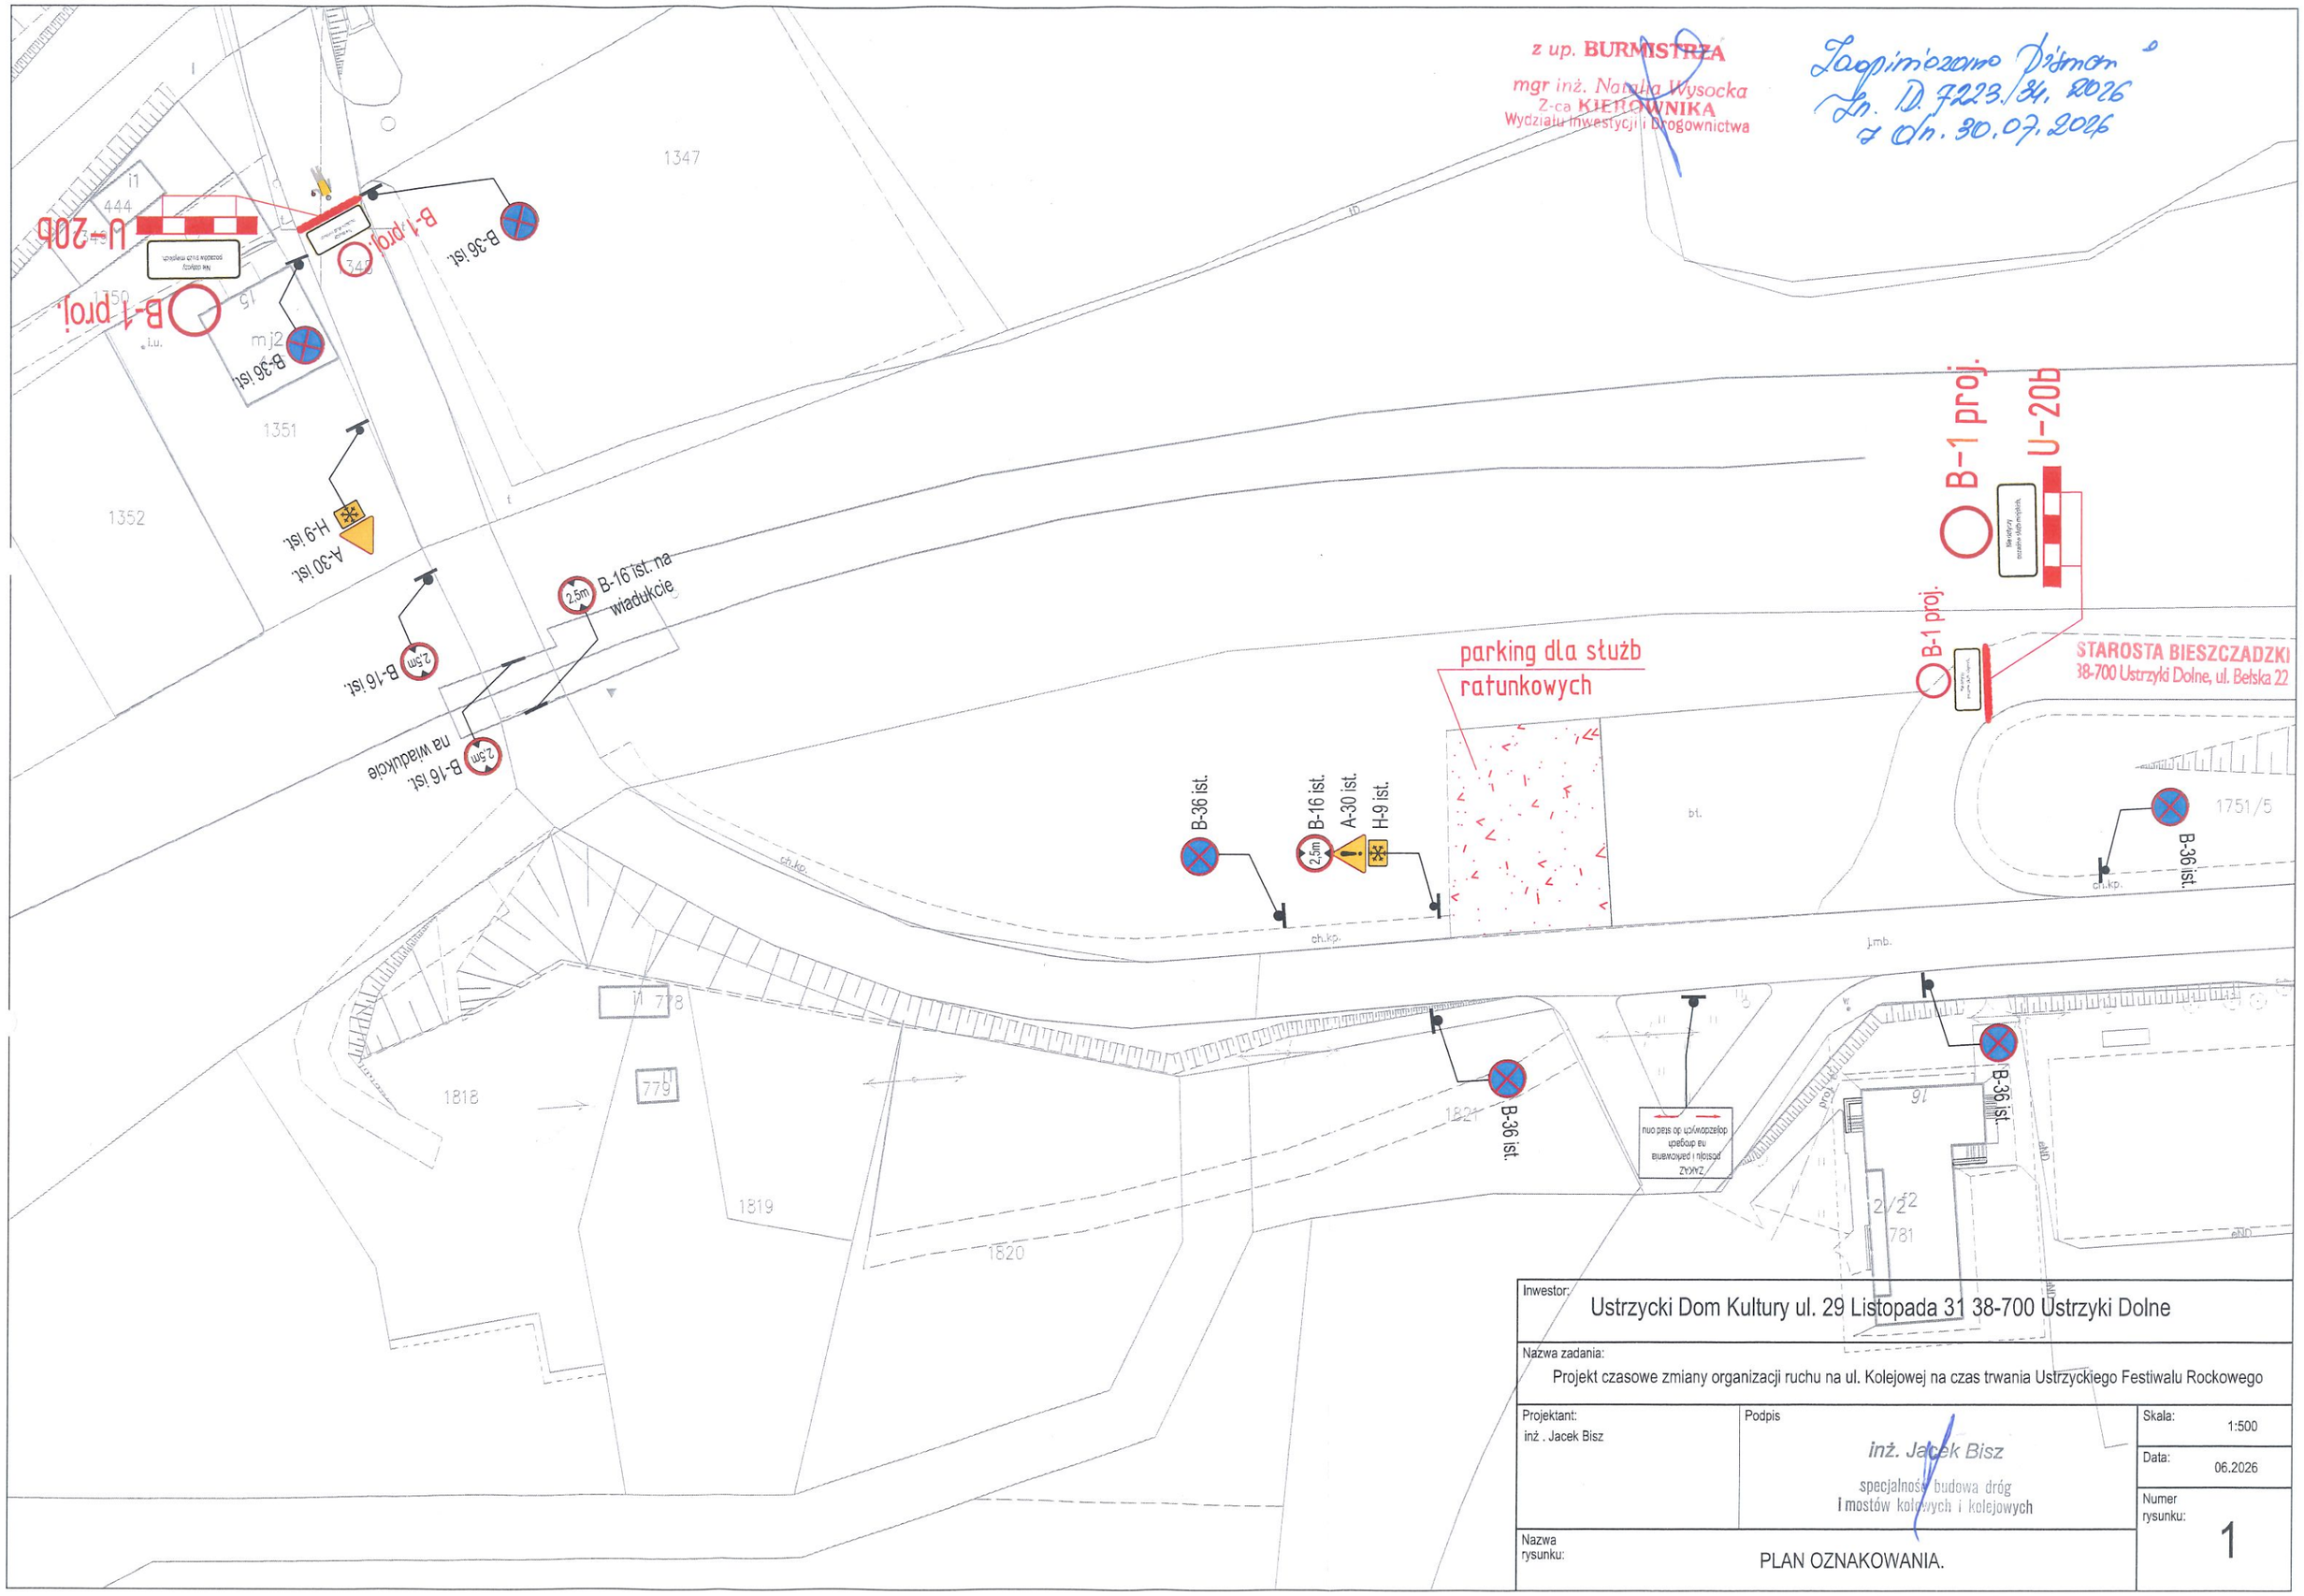
z up. BURMISTRZA
mgr inż. Natalia Wysocka
Z-ca KIEROWNIKA
Wydziału Inwestycji i Drogownictwa
Zaopiniowano Pismem
Zn. ID.7223.34.2026
z dn. 30.07.2026
U-20b
B-1 proj.
B-36 ist.
H-9 ist.
A-30 ist.
B-16 ist.
2,5m
B-16 ist. na wiadukcie
parking dla służb ratunkowych
STAROSTA BIESZCZADZKI
38-700 Ustrzyki Dolne, ul. Bełska 22
1347
1351
1352
1818
1819
1820
1821
1751/5
ch.kp.
j.mb.
Inwestor:
Ustrzycki Dom Kultury ul. 29 Listopada 31 38-700 Ustrzyki Dolne
Nazwa zadania:
Projekt czasowe zmiany organizacji ruchu na ul. Kolejowej na czas trwania Ustrzyckiego Festiwalu Rockowego
Projektant:
inż . Jacek Bisz
Podpis
inż. Jacek Bisz
specjalność budowa dróg
i mostów kołowych i kolejowych
Skala: 1:500
Data: 06.2026
Numer rysunku: 1
Nazwa rysunku:
PLAN OZNAKOWANIA.